

महाराष्ट्र शासन, गृहनिर्माण विभाग
नाशिक गृहनिर्माण व क्षेत्रविकास मंडळ, नाशिक
(महाराष्ट्र गृहनिर्माण व क्षेत्रविकास प्राधिकरणाचा विभागीय घटक)



महाराष्ट्र गृहनिर्माण व क्षेत्रविकास अधिनियम-१९७६ च्या अंतर्गत (भू-विनियोग) नियम-१९८१ आणि (मालमत्ता व्यवस्थापन गाळ्याची विक्री, हस्तांतरण आणि अदलाबदल) विनियम-१९८१ तसेच (भू-विनियोग) विनियम-१९८२ अन्वये व त्यात वेळोवेळी झालेल्या सुधारणांच्या अधिन राहून व महाराष्ट्र शासनाच्या दि.०८/११/२०१३ रोजीच्या २० टक्के सर्वसमावेशक गृहनिर्माण योजने अंतर्गत नाशिक गृहनिर्माण व क्षेत्रविकास मंडळातील खालील नमुद योजनेतील सदनिकांच्या विक्रीची जाहिरात नाशिक गृहनिर्माण व क्षेत्रविकास मंडळातर्फे घोषित करण्यात येत आहे.

*** पहिली जाहिरात ***

अ. क्र.	योजनेचे नाव	एकूण सदनिका/प्रकार	सदनिकेची किंमत	सदनिकेचे घटई क्षेत्रफळ (चौ.मी.)	महारेरा क्रमांक:	अर्ज विक्री दिनांक	अर्ज स्विकृती दिनांक	अर्ज विक्री किंमत :	सोडत दिनांक व वेळ	अर्ज विक्री, स्विकृती व सोडतीचे ठिकाण
१	अर्पण हाऊसिंग ग.क्र. ७९/६/१, २/१ व २/२+७९/७/१ ते ७ मोजे विहितगांव शिवार, नाशिक	२८ सदनिका प्रकार-अ 1BHK २८ सदनिका प्रकार-ब 1BHK	१३२५६७६.०० १३१४९३२.००	३४.१८ ३४.१४	P५१६०००२२६२७ रेराप्रमाणे ताबा दि. १७ एप्रिल २०२४	दि. २५.०१.२०२१ ते दि. २४.०२.२०२१ (कार्यालयीन कामकाजाच्या दिवशी व वेळेत)	दि. २५.०१.२०२१ ते दि. २५.०२.२०२१ (कार्यालयीन कामकाजाच्या दिवशी व वेळेत)	रुपये ३३६/- (जी.एस.टी. सह) विना परतावा	दि. ०५.०३.२०२१ सकाळी ११.०० वा	मिळकत व्यवस्थापक यांचे कार्यालय, नाशिक गृहनिर्माण व क्षेत्रविकास मंडळ, गृहनिर्माण भवन, रामणेश गडकरी चौक, नाशिक-४२२००२ दुरध्वनी क्र. ०२५३- २२२९२३१

आरक्षणाचा तपशिल

	अनुसूचित जाती व नवबौध्द	अनुसूचित जमाती	भटक्या जमाती	विमुक्त जाती	पत्रकार	स्वातंत्र सैनिक	दिव्यांग	संरक्षण दलातील कर्मचारी	माजी सैनिक	महाडा कर्मचारी	राज्यशासन कर्मचारी	केंद्रशासन कर्मचारी	कलाकार	शासन कोटा	सर्वसाधारण जनता
२८ सदनिका प्रकार-अ 1BHK	२	१	१	-	१	१	१	१	१	१	१	१	१	१	१४
२८ सदनिका प्रकार-ब 1BHK	२	१	-	१	१	१	१	१	१	१	१	१	१	१	१४

अर्जदाराचे कोट्टुबिक मासिक उत्पन्न मर्यादा :- रु. २५००१ ते ५००००/- पर्यंत

अर्जासोबत भरावयाची अनामत रक्कम :- रु. १००००/-

अधिक माहितीसाठी संपर्क : श्री. के.आर. सोळुंके/मिळकत व्यवस्थापक - ९४२३१७४६६९, श्री. ए.टी. पिंगळे/सहा.अभियंता - ८४२२९५९९८,

श्री. टी.आर. अहिरराव/क. वास्तुशास्त्रज्ञ सहा. - ९९२३४८४४२३, श्री. एन.आर. कुलथे/सहाय्यक - ९८५०१४०१०२, साईट व्हिजीट कॉन्टॅक्ट श्री.ए.सी. जैन - ९८२३०११४७९.

जाहिरातीच्या इतर अटी व शर्ती कार्यालयात उपलब्ध आहेत व त्या अर्जदारांस बंधनकारक असतील.

सही/-

शिवाजीराव ढवळे

सभापती


नाशिक गृहनिर्माण व क्षेत्रविकास मंडळ, नाशिक

सही/-


मनिषा जायभाये

मुख्य अधिकारी


नाशिक गृहनिर्माण व क्षेत्रविकास मंडळ, नाशिक

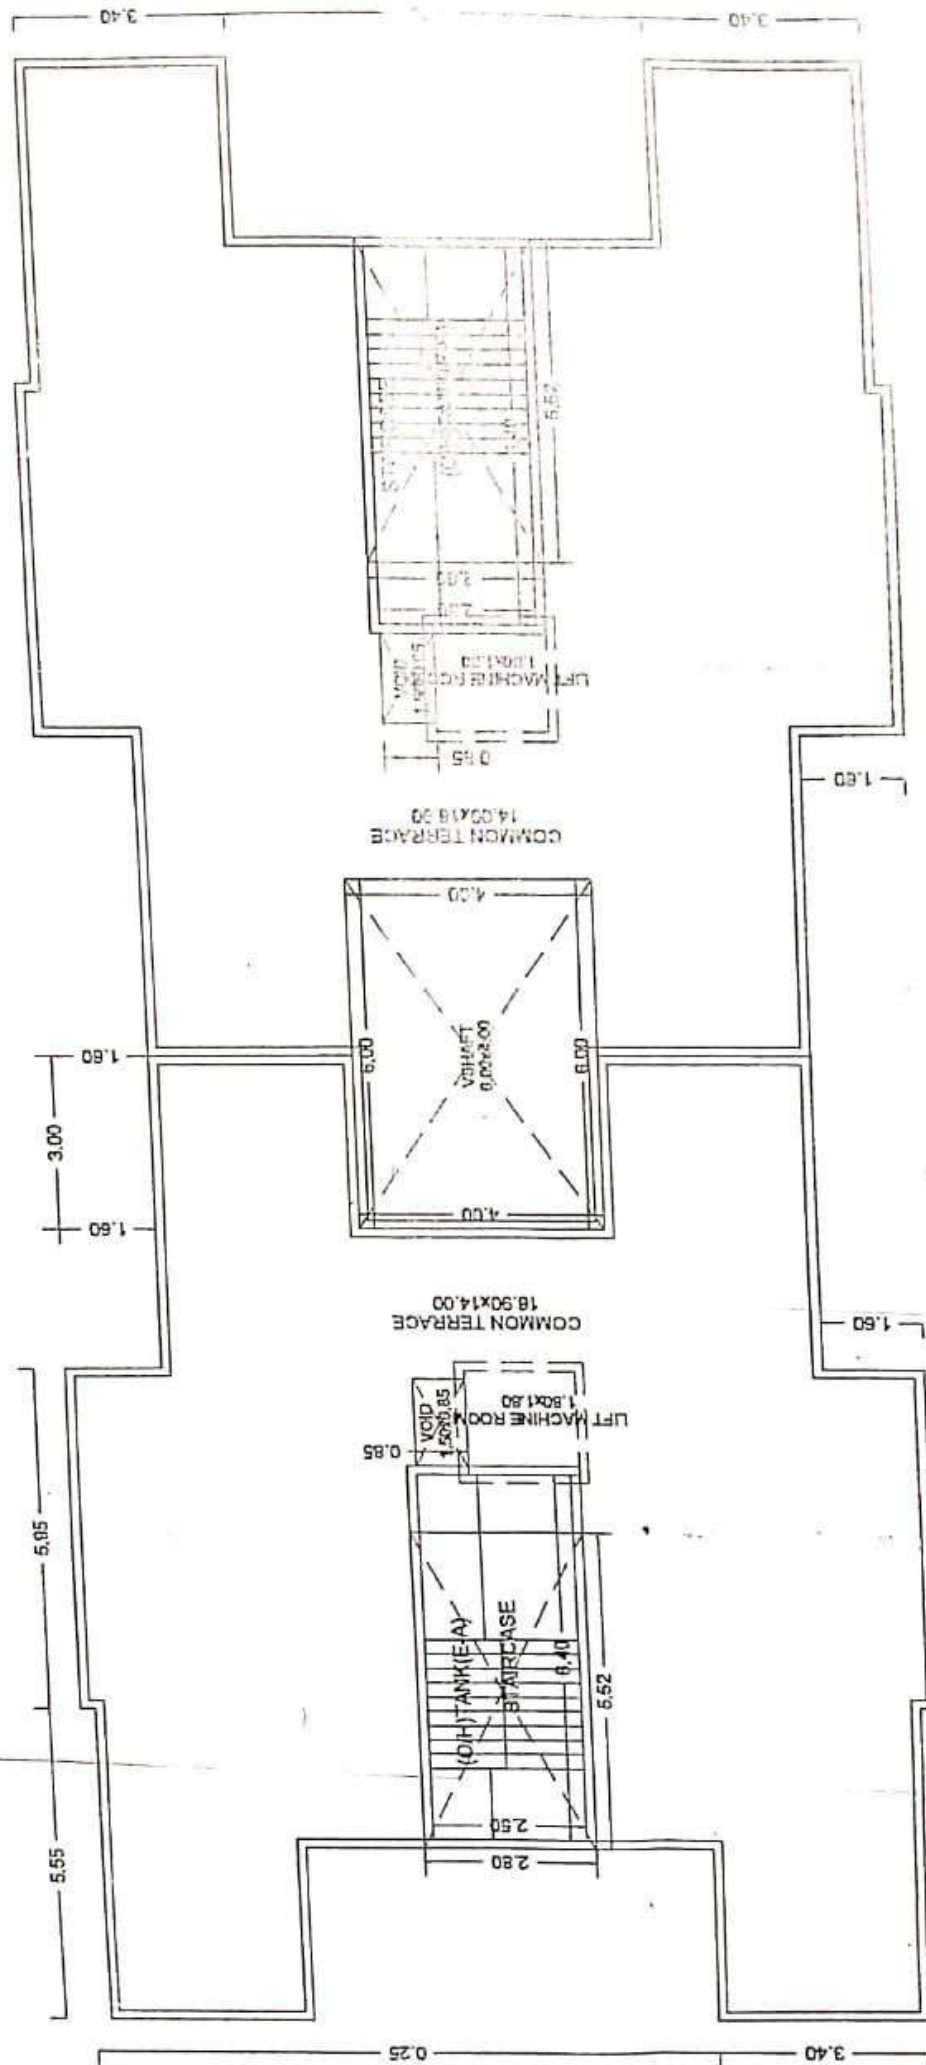

TERRACE FLOORS (BLDG. - E) (WING - A, B & C)
SCALE - 1:100

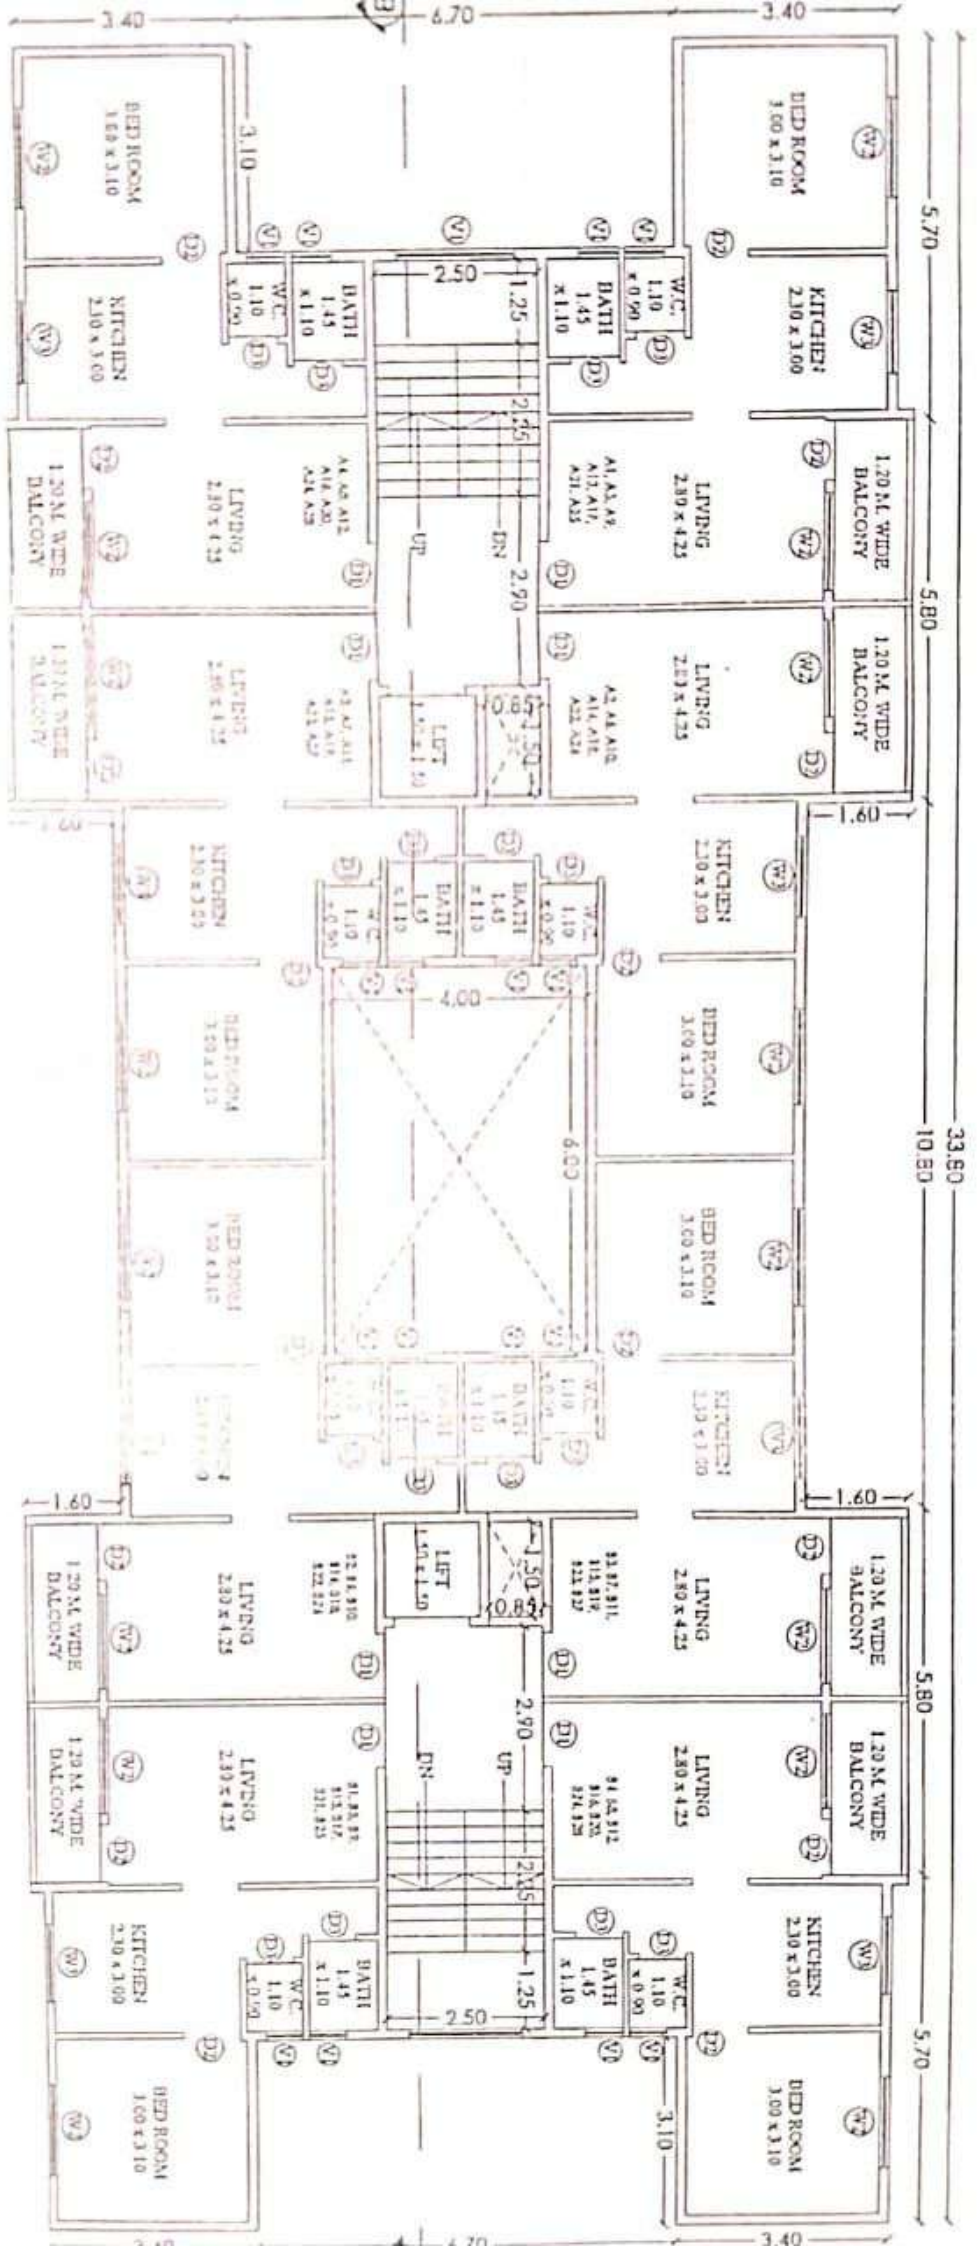

TYPICAL SECTION
SCALE - 1:100

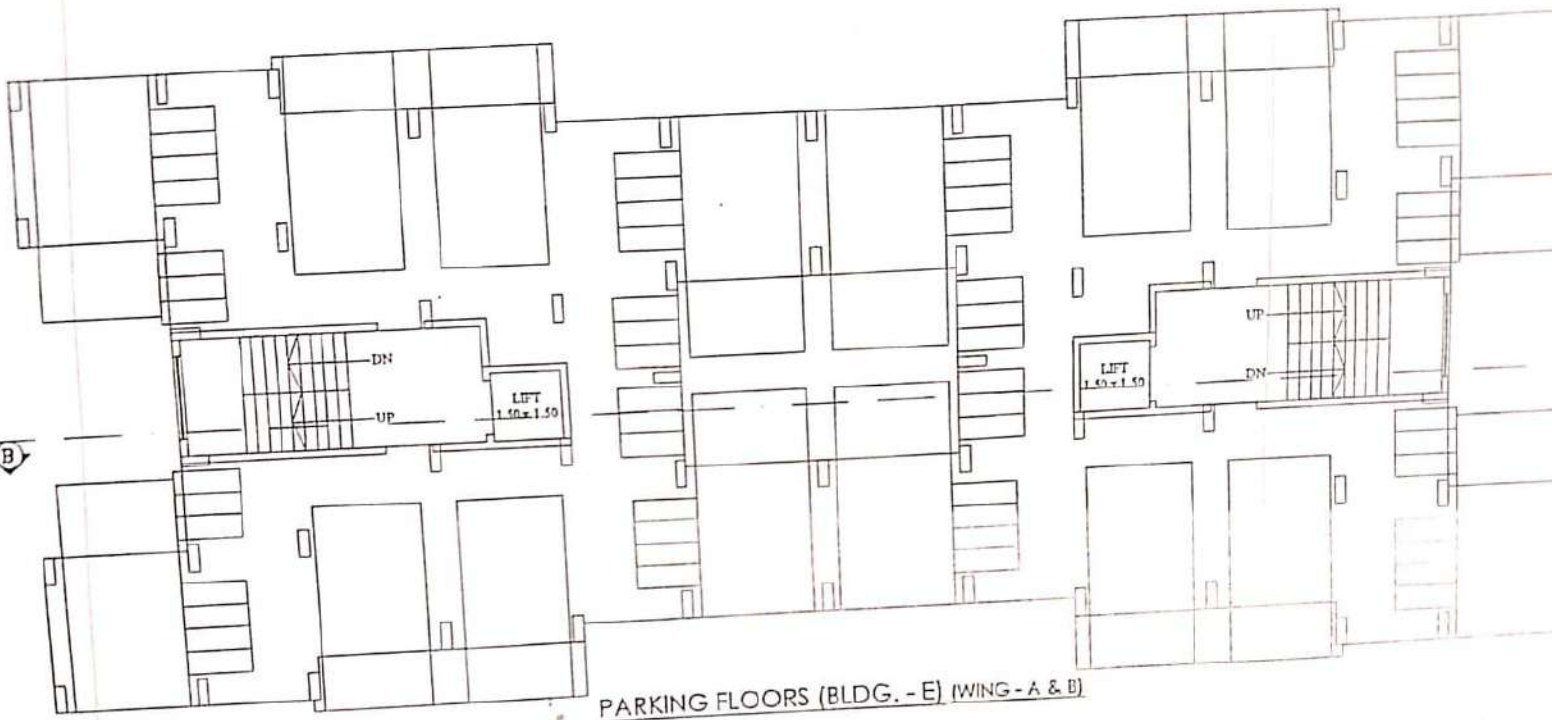

PARKING FLOORS (BLDG. - E) (WING - A & B)
SCALE - 1:100

MHADA RESERVATION BUILDING

THIS IS A SYSTEM GENERATED D

PRODUCED BY