





PLOT AREA DIAGRAM
scale 1:1000

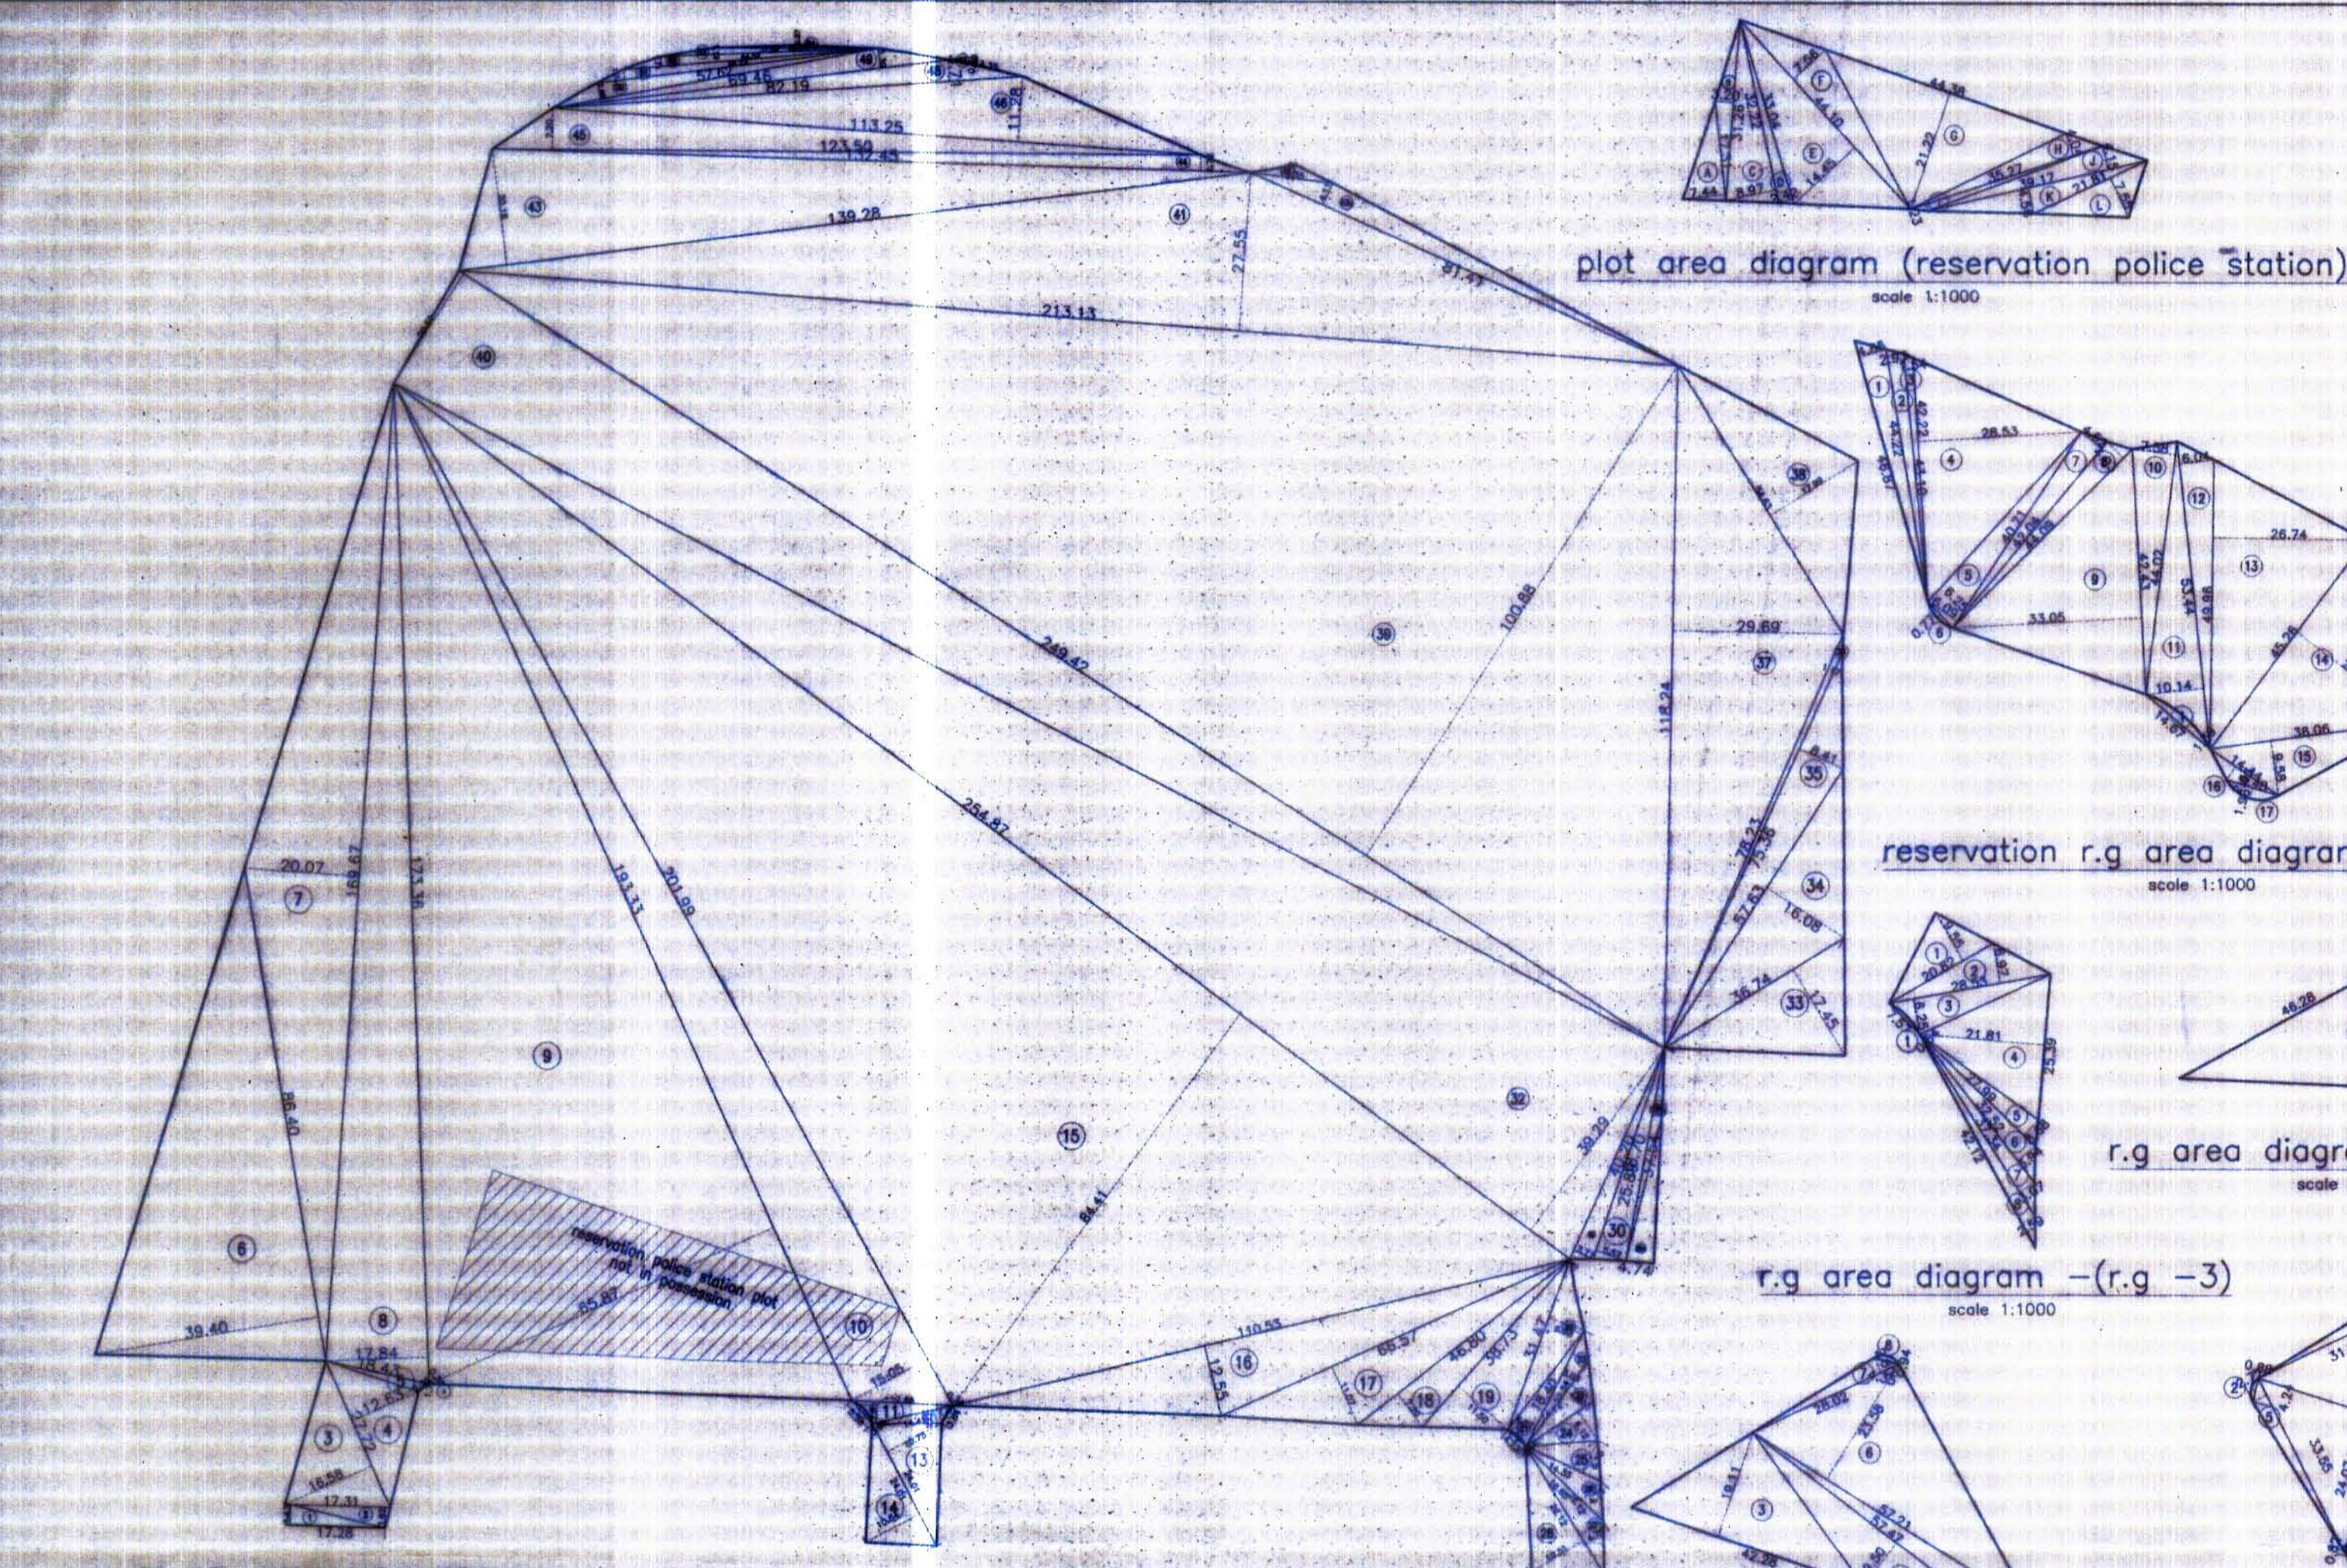


BLOCK PLAN
scale 1:1000
N. M. JOSHI MARG (30.50 MT. WIDE ROAD)
EAST

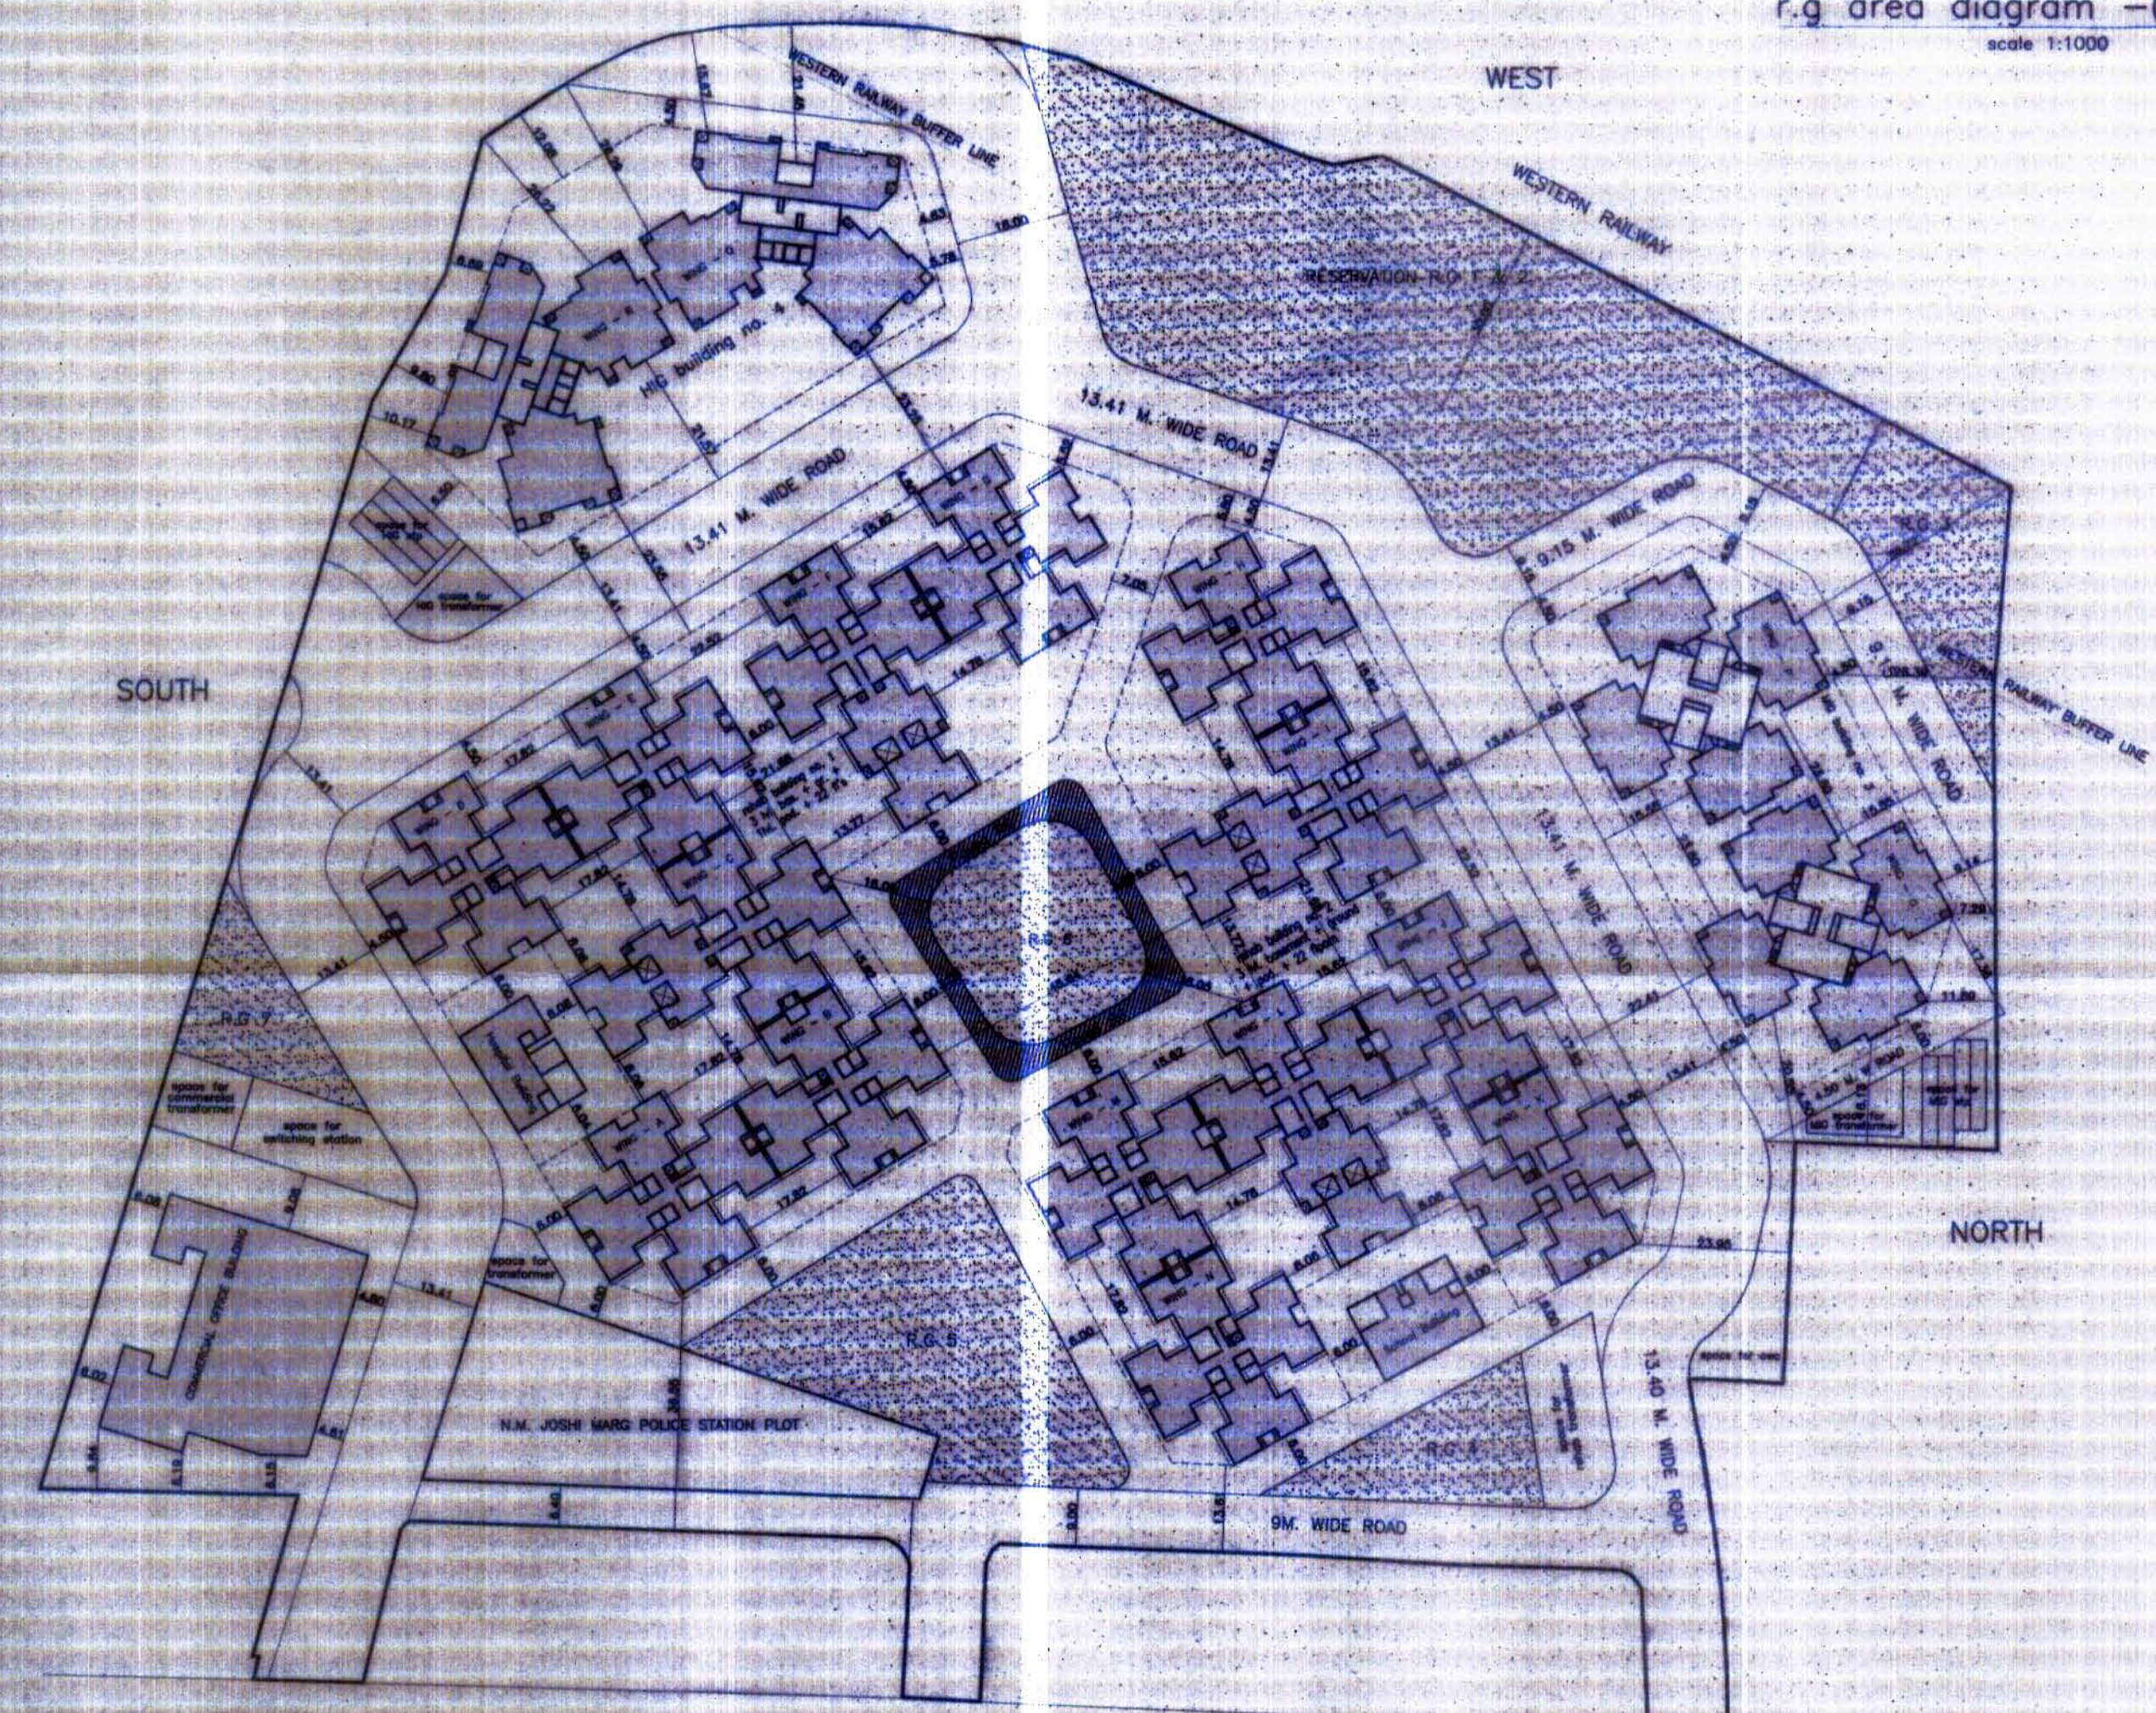

LOCATION PLAN
scale 1:1000



reservation r.g. area diagram - 1 & 2
scale 1:1000

 

r.g. area diagram - (r.g - 4)
scale 1:1000

r.g. area diagram - (r.g - 3)
scale 1:1000

r.g. area diagram - (r.g - 6)
scale 1:1000

r.g. area diagram - (r.g - 5)
scale 1:1000

r.g. area diagram - (r.g - 7)
scale 1:1000

PLOT AREA STATEMENT

PLOT AREA	
-----------	--	--	